


Schéma de principe des prescriptions édictées

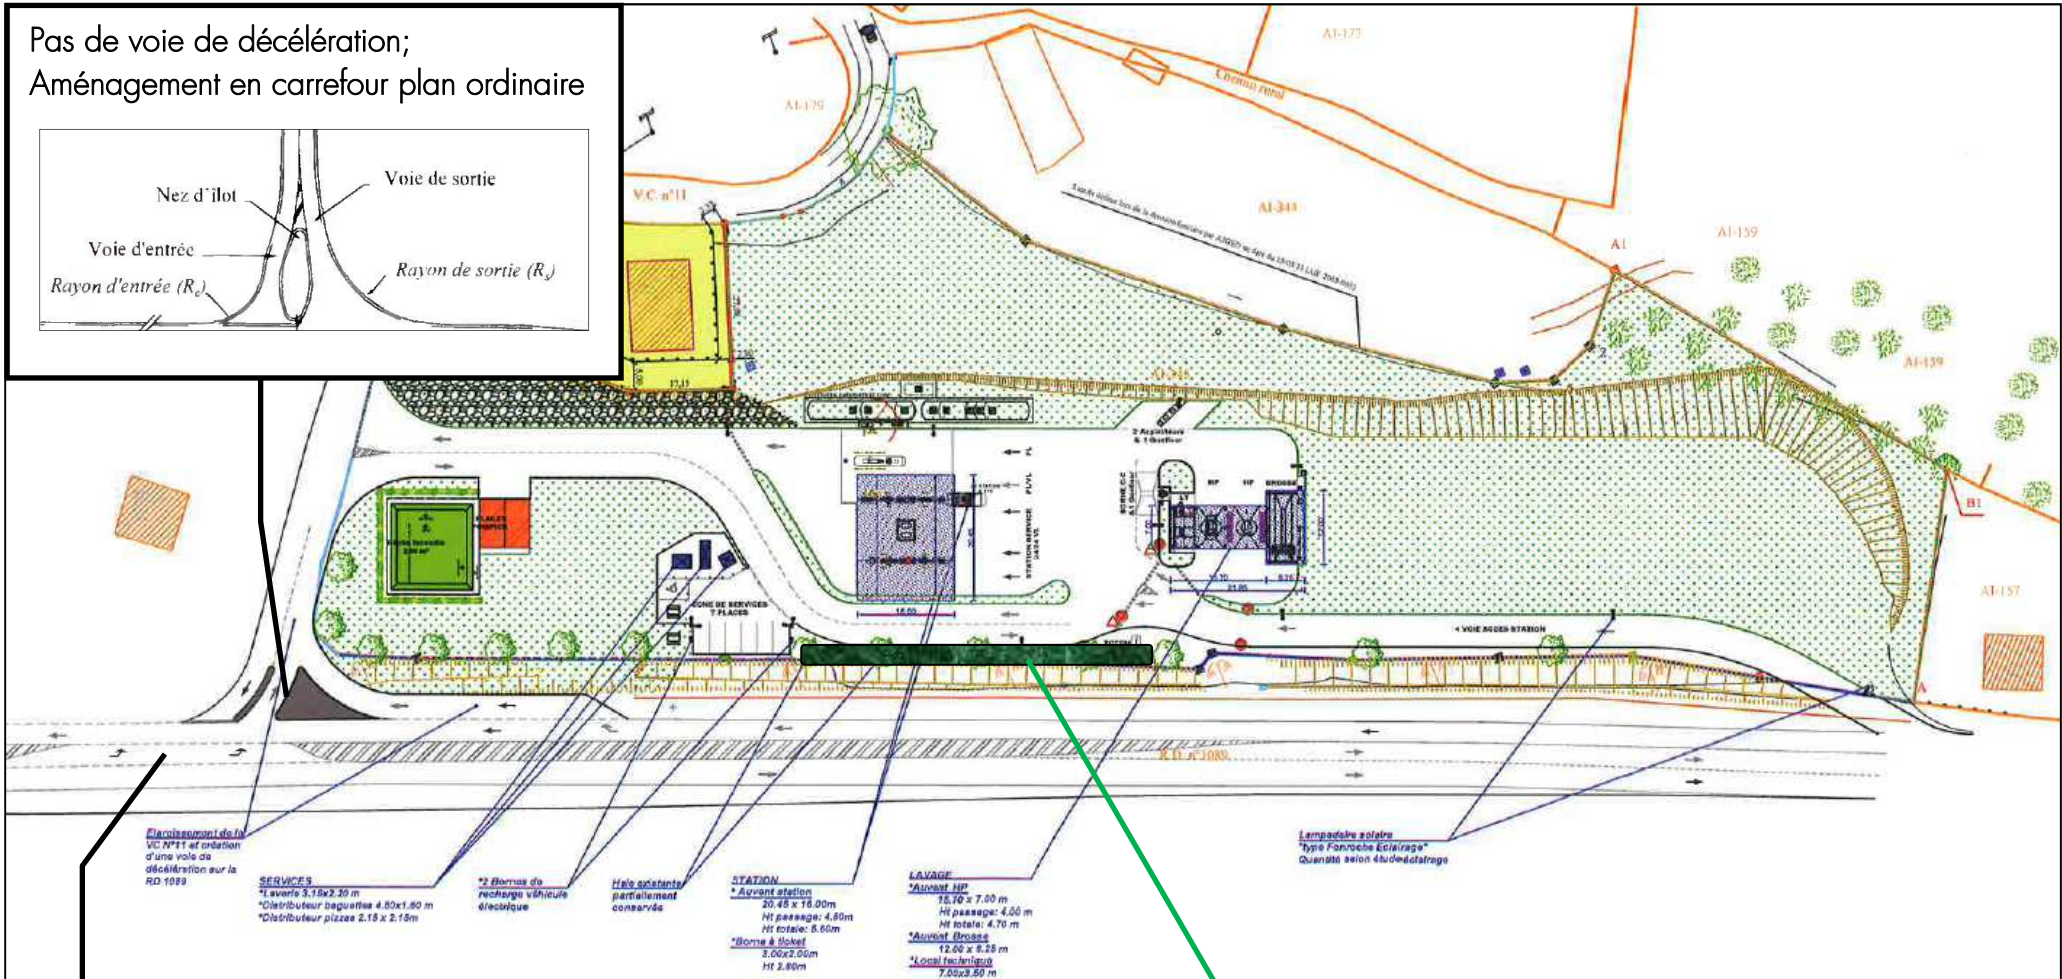

Voie de tourne à gauche nécessitant d'être rallongée et aménagée avec îlots séparateurs bordurés

Maintien d'une haie végétale (ou autre dispositif) pour éviter la covisibilité